

ΕΦΗΜΕΡΙΣ ΤΗΣ ΚΥΒΕΡΝΗΣΕΩΣ
ΤΗΣ ΕΛΛΗΝΙΚΗΣ ΔΗΜΟΚΡΑΤΙΑΣ

ΑΘΗΝΑ 18 ΜΑΡΤΙΟΥ 1992	ΤΕΥΧΟΣ ΤΕΤΑΡΤΟ	ΑΡΙΘΜΟΣ ΦΥΛΛΟΥ 248

ΠΕΡΙΕΧΟΜΕΝΑ

ΠΟΛΕΟΔΟΜΙΑ

ΑΠΟΦΑΣΕΙΣ

ΑΝΑΚΟΙΝΩΣΕΙΣ

ΠΟΛΕΟΔΟΜΙΑ

ΑΠΟΦΑΣΕΙΣ

Αριθ. 4998/187/92 (1)

Τροποποίηση των ελαχίστων ορίων αρτιότητας οικοπέδων σε τμήμα του εγκεχριμένου ρυμοτομικού σχεδίου του Δήμου Αμαρουσίου (περιοχή Ν. Φιλοθέης».

Ο ΝΟΜΑΡΧΗΣ ΑΝΑΤΟΛ. ΑΤΤΙΚΗΣ

Έχοντας υπόψη:

1. Τις διατάξεις του από 17.7.1923 Ν.Δ. «περί σχεδίων πόλεων και κωμών του Κράτους», όπως τροποποιήθηκε και συμπληρώθηκε μεταγενέστερα.

2. Τις διατάξεις του Ν. 3200/55 «περί διοικητικής αποκεντρώσεως», όπως τροποποιήθηκαν και συμπληρώθηκαν.

3. Τις διατάξεις του Α.Ν. 314/68, όπως τροποποιήθηκαν και συμπληρώθηκαν με το Ν.Δ. 1018/71 και με την παρ. 3 του άρθρου 34 του Ν. 1577/85.

4. Τις διατάξεις του υπ' αριθ. 183/86 Π. Δ/τος.

5. Τις διατάξεις του Ν. 1577/85.

6. Την υπ' αριθ. 32/19.12.91 γνωμοδότηση του Συμβουλίου Χωροταξίας, Οικισμού και Περιβάλλοντος Νομού Α.Α.

7. Την υπ' αριθ. 87/92 απόφαση του Δημοτικού Συμβουλίου Αμαρουσίου.


Εγκρίνουμε την τροποποίηση των ελαχίστων ορίων αρτιότητας των οικοπέδων σε τμήμα του εγκεχριμένου ρυμοτομικού σχεδίου του Δήμου Αμαρουσίου (Δ/γμα της 17.1.35 ΦΕΚ 21 Α/1955), που ορίζονται, για όσα οικόπεδα προϋπάρχουν του Ν. 651/77, σε τριακόσια πενήντα τετραγωνικά μέτρα (350 τ.μ.) για το εμβαδόν και δέκα μέτρα (10 μ.) για το πρόσωπο.


Η απόφαση αυτή να δημοσιευθεί στην Εφημερίδα της Κυβερνήσεως.

Αγία Παρασκευή, 2 Μαρτίου 1992

Ο Νομάρχης

Ε. ΧΑΡΑΛΑΜΠΙΔΗΣ

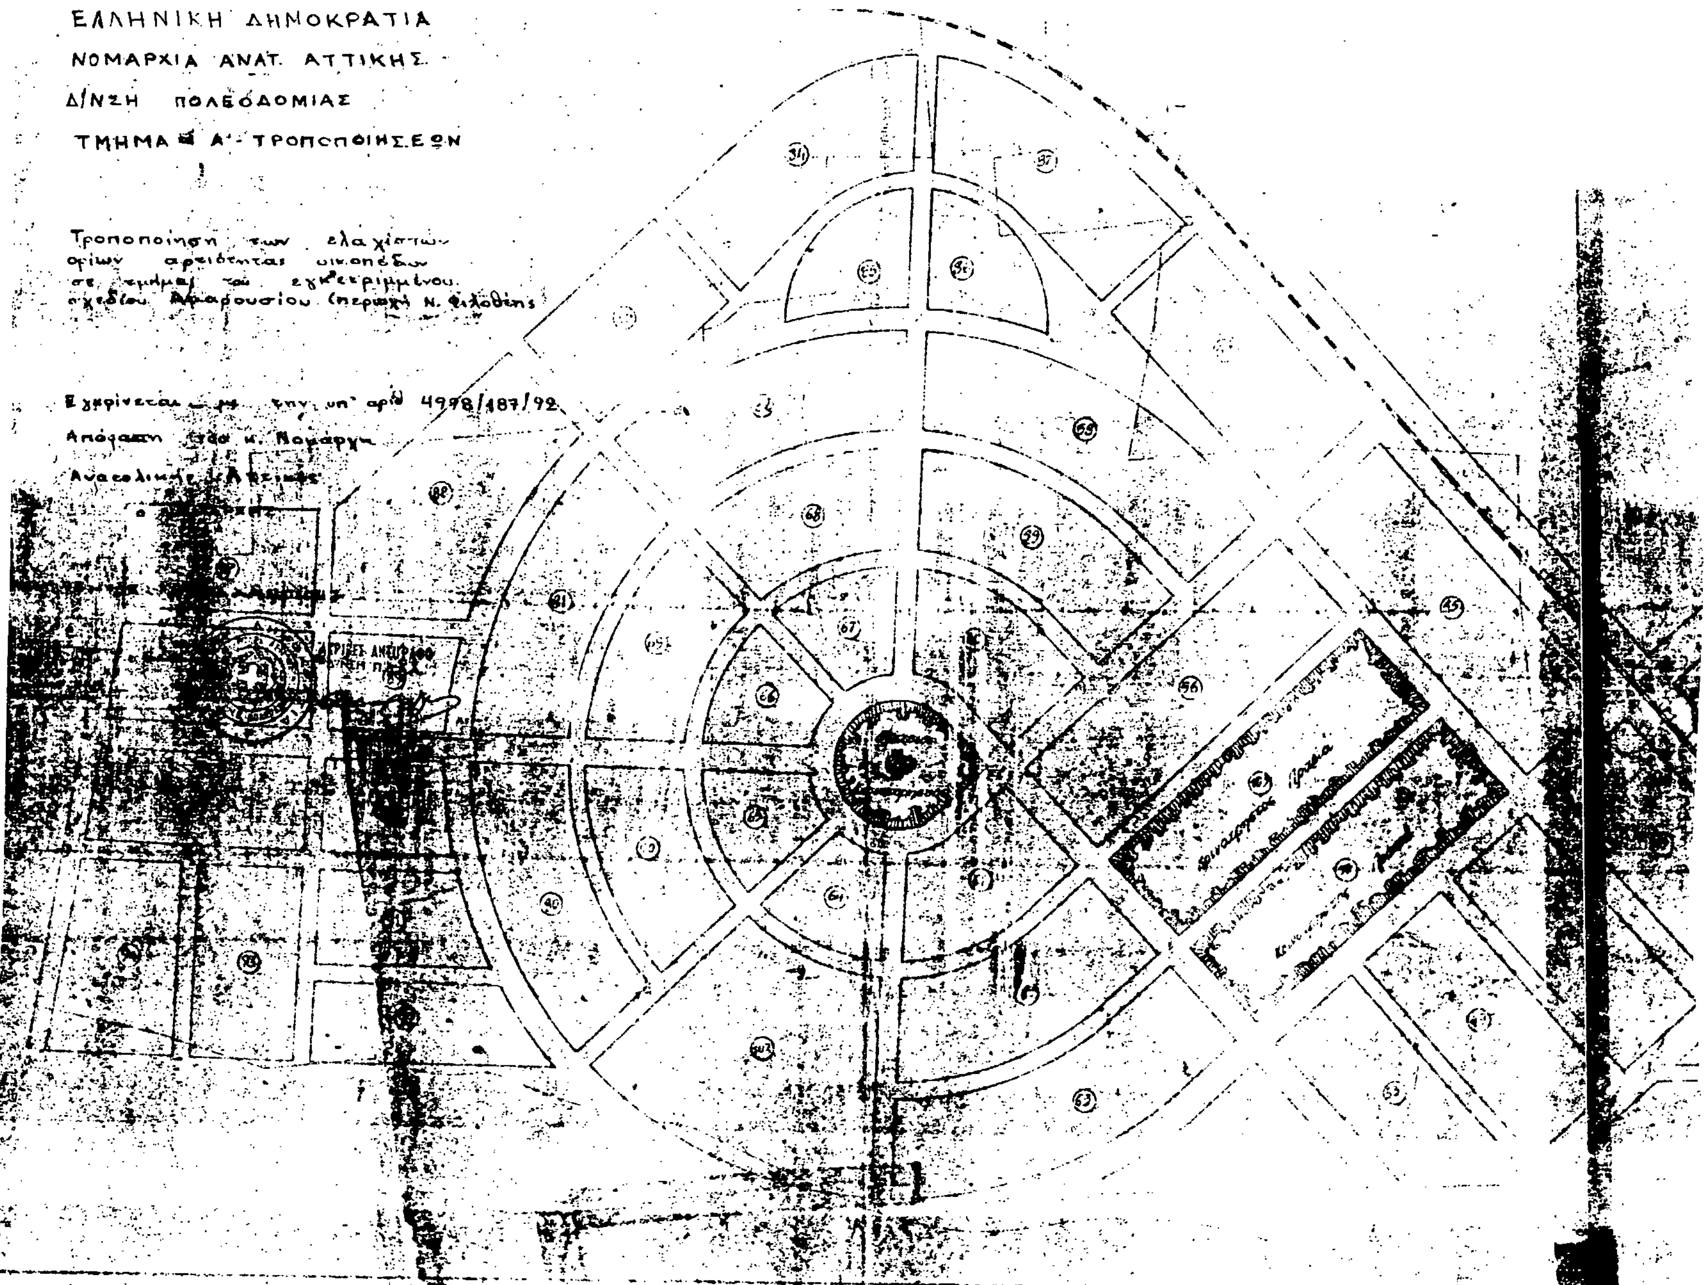
ΕΛΛΗΝΙΚΗ ΔΗΜΟΚΡΑΤΙΑ
ΝΟΜΑΡΧΙΑ ΑΝΑΤ. ΑΤΤΙΚΗΣ
Δ/ΝΣΗ ΠΟΛΕΟΔΟΜΙΑΣ
ΤΜΗΜΑ Α' ΤΡΟΠΟΠΟΙΗΣΕΩΝ
Τροποποίηση των ελαχίστων ορίων αρτιότητας οικοπέδων σε τμήμα του εγκεκριμένου σχεδίου Μαραθώνος (περιοχή Ν. Φιλοθέης)
Εγκρίνεται με την υπ' αριθ. 4998/487/92
Απόφαση του κ. Νομάρχη
Ανατολικής Αττικής

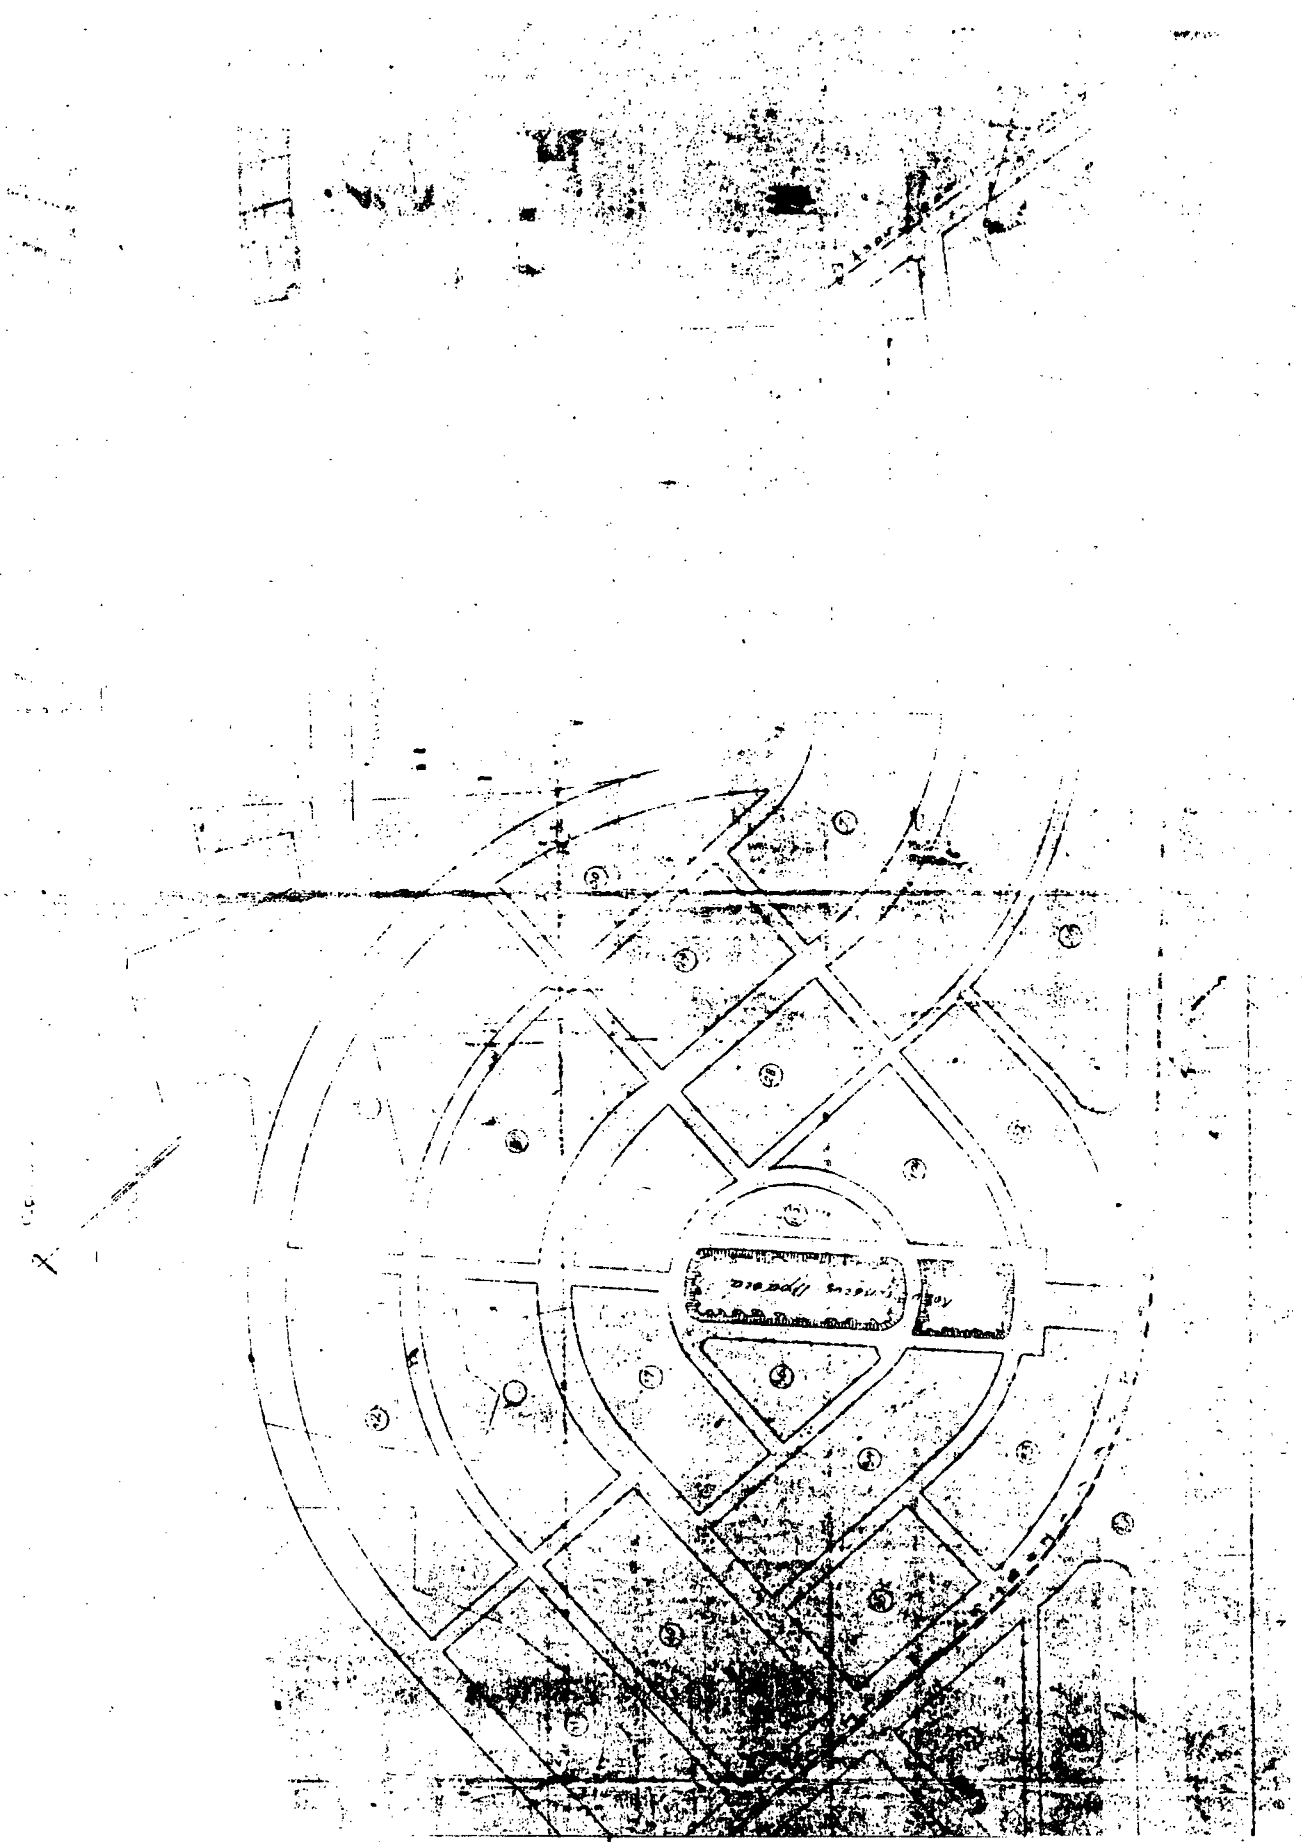

Αριθ. ΔΠ/ΠΜ/1017/22 (2)

Τροποποίηση ρυμοτομικού σχεδίου Λαγκαδικίων Ν. Θεσσαλονίκης, με την κατάργηση δρόμου, μεταξύ των Ο.Τ. Γ 54 & Γ64, για την αύξηση του εμβαδού του εγκεκριμένου χώρου Δημοτικού Σχολείου.

Ο ΝΟΜΑΡΧΗΣ ΘΕΣΣΑΛΟΝΙΚΗΣ

Έχοντας υπόψη:

1) Τις διατάξεις του Ν. Δ/τος της 17ης Ιουλίου 1923, όπως μεταγενέστερα τροποποιήθηκαν και συμπληρώθηκαν και ειδικώτερα τα άρθρα 3 και 70.

2) Τις διατάξεις του Α.Ν. 314,68 (ΦΕΚ 47Α) όπως τροποποιήθηκαν και συμπληρώθηκαν με το 1018, 71 Ν. Δ/γμα (ΦΕΚ 220 Α) και με την παράγρ. 3 του άρθρου 34 του Ν. 1577,85 (ΦΕΚ 210Α).

3) Τις διατάξεις του 183,86 Π. Δ/τος (ΦΕΚ 70Α) και ειδικώτερα το άρθρο 1 παράγρ. 1.

4) Την 70/91 Απόφαση του Κοινοτικού Συμβουλίου Λαγκαδικίων.

5) Την 48η πράξη γνωμοδότησης (συνεδρία 2η) από την 21.1.92 του Συμβουλίου Χ.Ο.Π., Ν. Θεσσαλονίκης, αποφασίζουμε:

Άρθρο 1

α) Την τροποποίηση του ρυμοτομικού σχεδίου Λαγκαδίων με την κατάργηση δρόμου μεταξύ των Ο.Τ. Γ54 και Γ64 και την επαναφορά των ορίων του χώρου του Δημοτικού Σχολείου στα αρχικά του όρια, όπως αυτό φαίνεται στο Τοπογραφικό διάγραμμα κλ. 1:1000 που συνοδεύει την απόφαση αυτή και θεωρήθηκε από τη Δ/ντρια Πολεοδομίας Θεσσαλονίκης.

β) Την κατάργηση του περιορισμού της ανέγερσης κτισμάτων με απόσταση 5.00 μ. από τα πλάγια όρια.

Άρθρο 2ο


α) Η απόφαση αυτή να δημοσιευθεί στην Εφημερίδα της Κυβερνήσεως μαζί με το τοπογραφικό διάγραμμα, που τη συνοδεύει.

β) Η ισχύς της αρχίζει από την ημερομηνία δημοσίευσής της.

Θεσσαλονίκη, 18 Φεβρουαρίου 1992

Ο Νομάρχης κ.α.α.

Α. ΑΝΑΣΤΑΣΟΠΟΥΛΟΣ

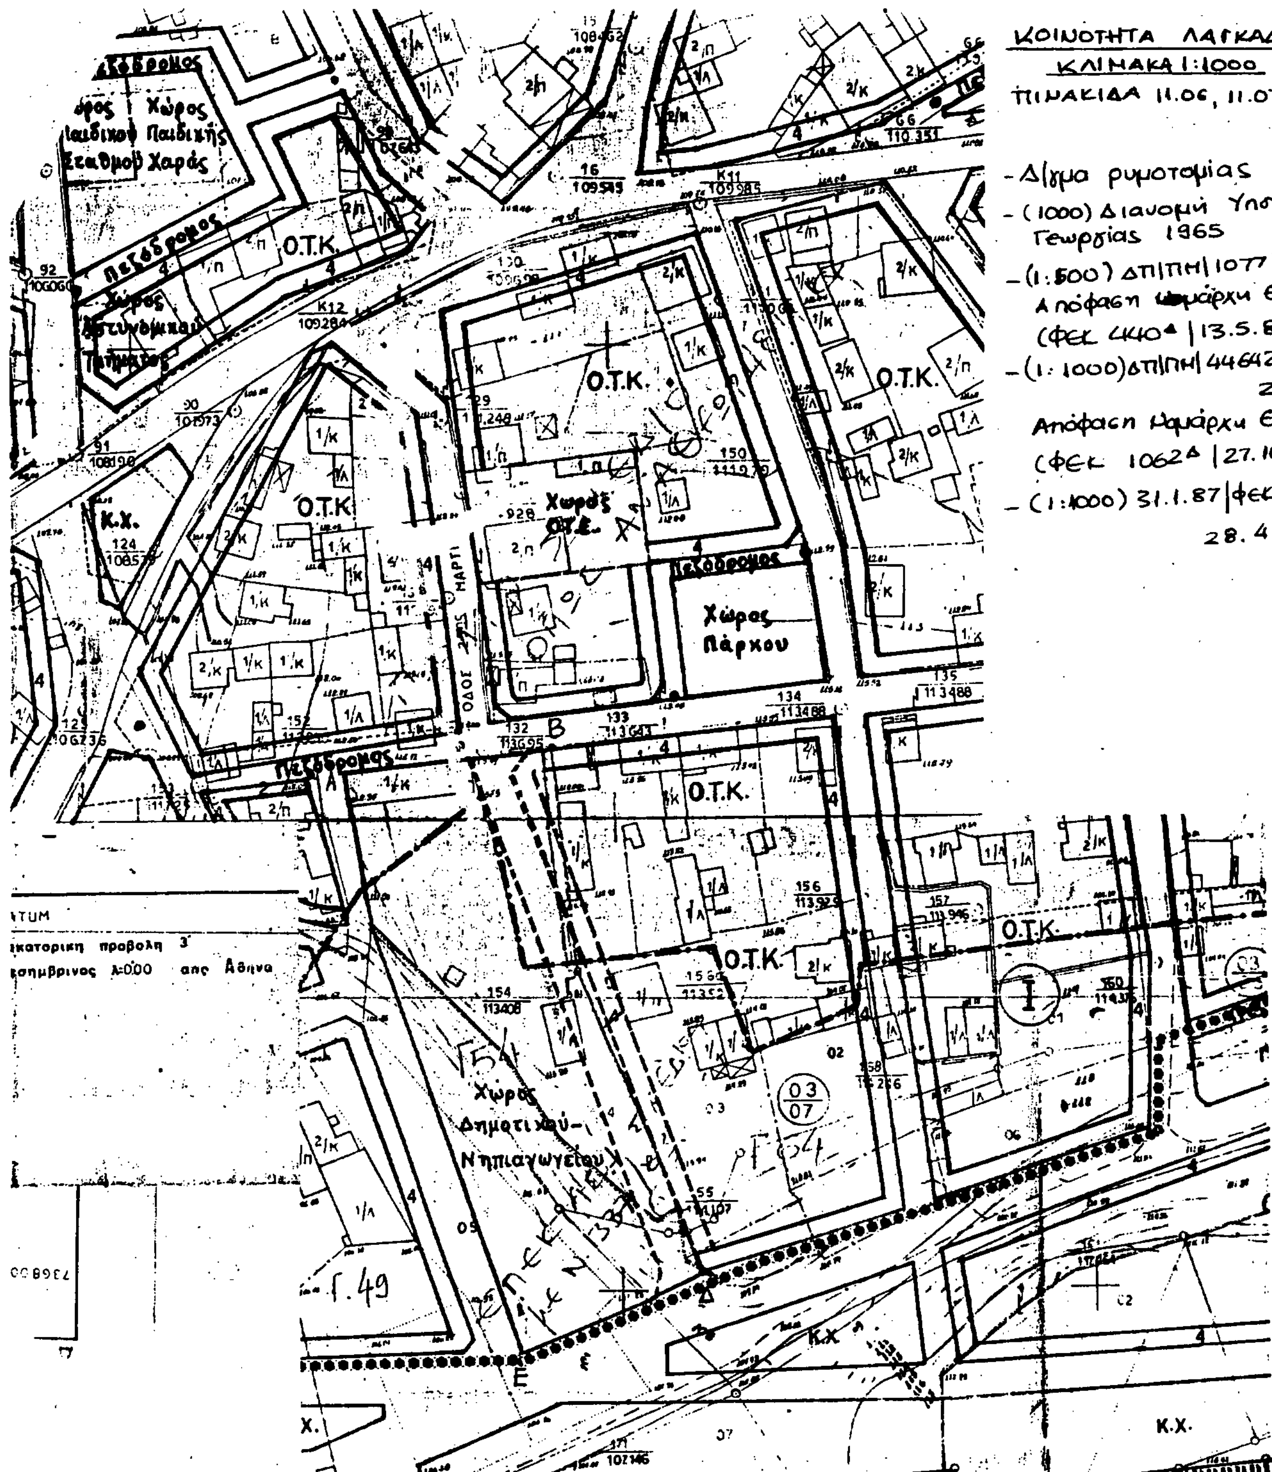

ΝΟΜΑΡΧΙΑ ΘΕΣΣΑΛΟΝΙΚΗΣ
ΔΙΕΥΘΥΝΣΗ ΠΟΛΕΟΔΟΜΙΑΣ
ΤΜΗΜΑ ΠΟΛ/ΚΩΝ ΜΕΛΕΤΩΝ

Συνοδεύει την ΔΠ/ΠΜ/ 1017/22 .... Απόφαση Νομάρχη Θεσσαλονίκης για την τροποποίηση ρυμοτομικού σχεδίου Λαγκαδικίων, με την κατάργηση δρόμου μεταξύ των Ο.Τ. Γ54 και Γ64, για την αύξηση του εμβαδού του εγκεκριμένου χώρου Δημοτικού Σχολείου.

ΚΟΙΝΟΤΗΤΑ ΛΑΓΚΑΔΙΚΙΩΝ
ΚΛΙΜΑΚΑ 1:1000

Θεσσαλονίκη 30-1-1992

ΝΙΚΟΛΑΟΣ Χ. ΡΟΪΔΗΣ
ΤΟΠΟΓΡΑΦΟΣ ΜΗΧΑΝΙΚΟΣ
Α.Τ.Υ.Ν.Θ.

ΜΑΡΙΑ ΜΠΑΡΗ
ΑΡΧΙΤΕΚΤΩΝ με Α' βαθ.

Αριθ. 490/317 (3)

Αναστολή έκδοσης οικοδομικών αδειών και έναρξης εκτέλεσης οικοδομικών εργασιών στην περιοχή του υπό έγκριση σχεδίου Μάλεμε Ν. Χανίων.

Ο ΝΟΜΑΡΧΗΣ ΧΑΝΙΩΝ

Έχοντας υπόψη:

1. Τις διατάξεις του από 17.7.23 Ν. Δ/τος όπως μεταγενέστερα τροποποιήθηκαν και συμπληρώθηκαν και ειδικότερα το άρθρο 8.

2. Τις διατάξεις του Α.Ν. 314/1968 (ΦΕΚ 47Α) όπως τροποποιήθηκε και συμπληρώθηκε μεταγενέστερα με το υπ' αριθ. 1018/71 Ν. Δ/γμα (ΦΕΚ 220Α) και με την παρ. 3 του άρθρου 34 του Ν. 1577/85 (ΦΕΚ 210Α).

3. Τις διατάξεις του Π.Δ. 183/86 (ΦΕΚ 70Α) και ειδικότερα το άρθρο 1.

4. Την υπ' αριθ. 4/92 (Θέμα 6ο) γνωμοδότηση του Συμβουλίου ΧΟΠ του Νομού, αποφασίζουμε:

Αναστέλλεται για ένα εξάμηνο η έκδοση οικοδομικών αδειών και η έναρξη οικοδομικών εργασιών σε οικόπεδα όπου έχουν εκδοθεί οικοδομικές άδειες και δεν έχουν αρχίσει ακόμη οι εργασίες, στην περιοχή που περιλαμβάνει όλο τον παλαιό οικισμό Μάλεμε του οποίου τα όρια καθορίστηκαν με την υπ' αριθ. 5258/24.7.86 ΦΕΚ 901 Δ'/30.9.86 Απ. Νομάρχη Χανίων και όλη την προτεινόμενη περιοχή της επέκτασης αυτού.

Η απόφαση αυτή να δημοσιευθεί στην Εφημερίδα της Κυβερνήσεως.

Χανιά, 31 Ιανουαρίου 1992

Ο Νομάρχης

ΑΝΤΩΝΗΣ ΓΡΗΓΟΡΑΚΗΣ

ΑΝΑΚΟΙΝΩΣΕΙΣ

(4)

Ανακοίνωση παρακατάθεσης αποζημίωσης γιά απαλλοτρίωση ακινήτου στις Σέρρες.

Με το υπ' αριθμό 023.349/2.3.1992 γραμμάτιο σύστασης Παρακαταθήκης του Γραφείου Παρακαταθηκών και Δανείων της Α' Δ.Ο.Υ. Σερρών, κατατέθηκε από τους: 1) Λαμπρινή σύζυγο Γεωργίου Αθανασοπούλου, το γένος Αθανασίου και Βασιλικής Σπυροπούλου, νοικοκυρά, κάτοικο Πειραιά (οδός Ελευθερίου Βενιζέλου αριθμός 32), 2) Αικατερίνη σύζυγο Γεωργίου Σωτηράκη, το γένος Αθανασίου και Βασιλικής Σπυροπούλου, νοικοχυρά, κάτοικο Γιάννουλης Λάρισσας, 3) Αργυρώ σύζυγο Σταμάτη Πασπαλτζή, το γένος Ιωάννη και Σοφίας Αρβανιτίδου, νοικοχυρά, κάτοικο Αγίου Αθανασίου Θεσσαλονίκης, 4) Αθανάσιο Αρβανιτίδη του Ιωάννη και της Σοφίας, ιδιωτικό υπάλληλο, κάτοικο Σερρών (οδός Ιουστινιανού αριθμός 20), 5) Βασιλική θυγατέρα Ιωάννη και Σοφίας Αρβανιτίδου, μαθήτρια, κάτοικο Σερρών (Τέρμα Παρ. Πυροβολικών), και 6) Νικόλαο Αρβανιτίδη του Ιωάννη και της Σοφίας, μάγειρα, κάτοικο Σερρών (οδός Ιουστινιανού αριθμός 20), ως υποχρέους αποζημίωσης, ποσό ένα εκατομμύριο εβδομήντα οκτώ χιλιάδες (1.078.000) δραχμές, υπέρ των εικαζομένων δικαιούχων Κληρονόμων Χατζηηλιάδη 1) Σωκράτη Χατζηηλιάδη του Ιωάννη, 2) Αρτεμισίας συζύγου Γεωργίου Λαζαρίδη, 3) Γεωργίου Χατζηηλιάδη του Ιωάννη, 4) Ηλία Χατζηηλιάδη του Μιχαήλ, 5) Αικατερίνης συζύγου Κωνσταντίνου Συμεωνίδου, ή του πραγματικού δικαιούχου που θα αναγνωρισθεί δικαστικά, για αποζημίωση τμήματος οικοπέδου τους, εμβαδού 28 τ.μ., με το κτίσμα όγκου 98 κ.μ. που υπάρχει σ' αυτό, που βρίσκεται στις Σέρρες στο 213 Ο.Π., στην οδό Νικομηδείας, το οποίο προσκυρώνεται στο παρακείμενο οικόπεδό τους, με την 10/1977 πράξη τακτοποίησης του Γραφείου Πολεοδομίας Σερρών, που επικυρώθηκε με την Τ.Υ. 15.319/1977 απόφαση του Νομάρχη Σερρών. Η προσωρινή τιμή μονάδας αποζημίωσης καθωρίσθηκε σε 35.000 δραχμές το τετραγωνικό μέτρο για το οικόπεδο και 1.000 δραχμές το κυβικό μέτρο για το κτίσμα, με την υπ' αριθμό 31/2867 απαλ. 59/1992 απόφαση του Μονομελούς Πρωτοδικείου Σερρών, και το σχετικό γραμμάτιο παρακαταθήκης έχει κατατεθεί στη Συμβολαιογράφο Σερρών Θεοδώρα Κούτκου – Χατζητρύφωνος, με την υπ' αριθμό 17515/1992 πράξη της.

(Αριθ. διπλ. δημ. ταμ. ΔΕΑ 9142683/92).

Σέρρες, 2 Μαρτίου 1992

Ο Πληρεξ. Δικηγόρος

ΘΕΟΔΩΡΟΣ ΧΡ. ΚΟΥΤΚΟΣ

ΕΘΝΙΚΟ ΤΥΠΟΓΡΑΦΕΙΟ

Εκδίδει την ΕΦΗΜΕΡΙΔΑ ΤΗΣ ΚΥΒΕΡΝΗΣΕΩΣ από το 1833

Διεύθυνση : Καποδιστρίου 34 Ταχ. Κώδικας: 104 32 TELEX : 22.3211 YPET GR	Οι Υπηρεσίες του **ΕΘΝΙΚΟΥ ΤΥΠΟΓΡΑΦΕΙΟΥ** λειτουργούν καθημερινά από **8.00'** έως **13.30'**

ΧΡΗΣΙΜΕΣ ΠΛΗΡΟΦΟΡΙΕΣ

* Πώληση ΦΕΚ όλων των Τευχών Σολωμού 51 τηλ.: 52.39.762
* ΒΙΒΛΙΟΘΗΚΗ: Σολωμού 51 τηλ.: 52.48.188
* Για φωτοαντίγραφα παλαιών τευχών στην οδό Σολωμού 51 τηλ.: 52.48.141
* Τμήμα πληροφόρησης: Για τα δημοσιεύματα των ΦΕΚ Καποδιστρίου 25 τηλ.: 52.25.713 – 52.49.547

* Οδηγίες για δημοσιεύματα Ανωνύμων Εταιρειών και ΕΠΕ τηλ.: 52.48.785

Πληροφορίες για δημοσιεύματα Ανωνύμων Εταιρειών και ΕΠΕ τηλ.: 52.25.761

* Αποστολή ΦΕΚ στην επαρχία με καταβολή της αξίας του δια μέσου Δημοσίου Ταμείου Για πληροφορίες: τηλ.: 52.48.320

Τιμές κατά τεύχος της ΕΦΗΜΕΡΙΔΑΣ ΤΗΣ ΚΥΒΕΡΝΗΣΕΩΣ:

Κάθε τεύχος μέχρι 8 σελίδες δρχ. 60. Από 9 σελίδες μέχρι 16 δρχ. 100, από 17 έως 24 δρχ. 120

Από 25 σελίδες και πάνω η τιμή πώλησης κάθε φύλλου (8σέλιδου ή μέρους αυτού) αυξάνεται κατά 40 δρχ.

Μπορείτε να γίνετε συνδρομητής για όποιο τεύχος θέλετε. Θα σας αποστέλλεται με το Ταχυδρομείο.

ΕΤΗΣΙΕΣ ΣΥΝΔΡΟΜΕΣ

Κωδικός αριθ. κατάθεσης στο Δημόσιο Ταμείο 2531			Κωδικός αριθ. κατάθεσης στο Δημόσιο Ταμείο 3512	
Η ετήσια συνδρομή είναι:			Ποσοστό 5% υπέρ του Ταμείου Αλληλοβοηθείας του Προσωπικού (ΤΑΠΕΤ)	
α) Για το Τεύχος Α'	Δρχ.	13.000	Δρχ.	650
β) » » » Β'	»	23.000	»	1.150
γ) » » » Γ'	»	7.000	»	350
δ) » » » Δ'	»	22.000	»	1.100
ε) » » » Αναπτυξιακών Πράξεων	»	15.000	»	750
στ) » » » Ν.Π.Δ.Δ.	»	7.000	»	350
ζ) » » » ΠΑΡΑΡΤΗΜΑ	»	4.000	»	200
η) » » » Δελτ. Εμπ.& Βιομ. Ιδ.	»	7.000	»	350
θ) » » » Αν. Ειδικού Δικαστηρίου	»	2.000	»	100
ι) » » » Α.Ε. & Ε.Π.Ε.	»	50.000	»	2.500
ια) Για όλα τα Τεύχη	»	100.000	»	5.000

Πληροφορίες: τηλ. 52.48.320

ΑΠΟ ΤΟ ΕΘΝΙΚΟ ΤΥΠΟΓΡΑΦΕΙΟ